


ELEVATIE



SECTIUNE

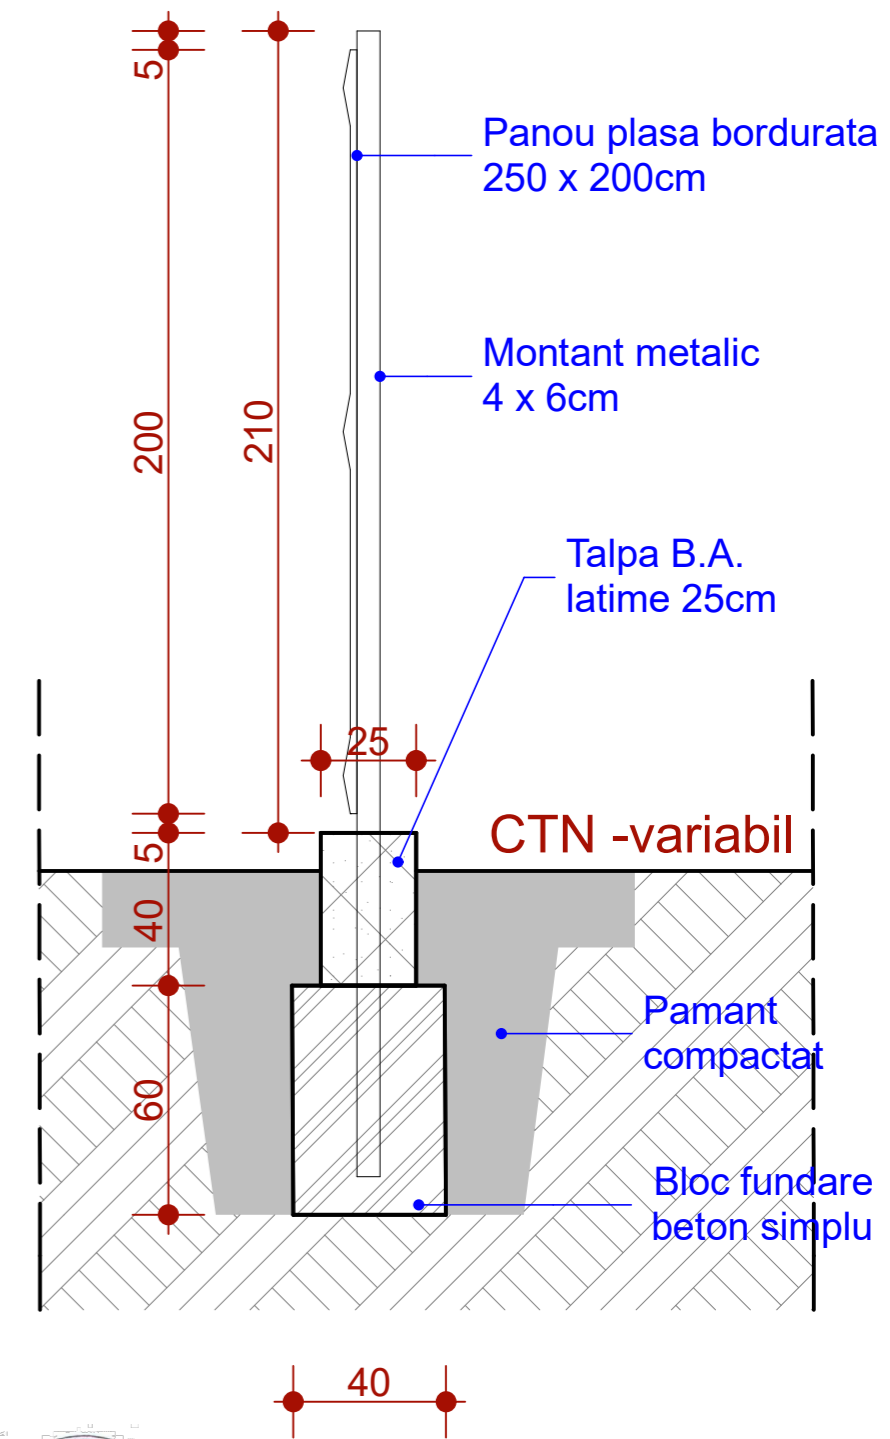

CLASA DE IMPORTANTA "IV", CATEGORIA DE IMPORTANTA "D"

Note:
 1. Imprejmuirea se va realiza pe baza unei trasari efectuate de catre un inginer geodez autorizat, conform planului de trasare;
 2. Retragera imprejmuirii (exteriorul talpii continue de fundare) fata de teava de gaze existenta pe teren va fi de min. 20cm;
 3. Teava de gaze existenta pe teren are traseu suprateran, cu exceptia zonei in care este propusa poarta pietonala, facand posibila realizarea acesteia.

PROIECTANT ARHITECTURA		S.C. ATLANT STUDIO PLUS S.R.L. Inregistrat sub : J4/505/2012; C.U.I. RO 30242197		
SPECIFICATIE	Nume	Semnatura	Scara: 1/20	Beneficiar: COLEGIUL TEHNIC CONSTANTIN ISTRATI MUNICIPIUL CAMPINA MUNICIPIULUI CAMPINA, JUD. PRAHOVA
SEF PROIECT	arh. Ioana L. Șinca			Proiect nr. ATL 27/2017
PROIECTAT	arh. Cosmin Brumă		Data: 12/2017	Faza: D.T.A.C. + P.T.
DESENAT	arh. Cosmin Brumă			Plansa nr. A06
				Titlul Proiectului: CONSTRUIRE IMPREJMUIRE TEREN SITUAT IN INCINTA COMPLEXULUI "GRUP SCOLAR INDUSTRIAL PETROL" B-dul NICOLAE BALCESCU nr. 45, mun. Campina, Prahova
				Titlul plansei: ELEVATIE SI SECTIUNE TRONSON CARACTERISTIC IMPREJMUIRE