


INDICATORI TENICI

S parcela studiată = 32786 mp
S teren propus spre împrejmuire = 5391,36 mp
Lungime împrejmuire propusă = 254,72 mp
 din care : - 1 poartă pietonală
 - 1 poartă auto

Note:


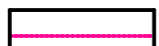

1. Împrejmuirea se va realiza pe baza unei trasări efectuate de către un inginer geodez autorizat, conform planului de trasare;
2. Retragerea împrejmuirii (exteriorul talpii continue de fundare) față de teava de gaze existentă pe teren va fi de min. 20cm;
3. Teava de gaze existentă pe teren are traseu suprateran, cu excepția zonei în care este propusă poartă pietonală, făcând posibilă realizarea acesteia.

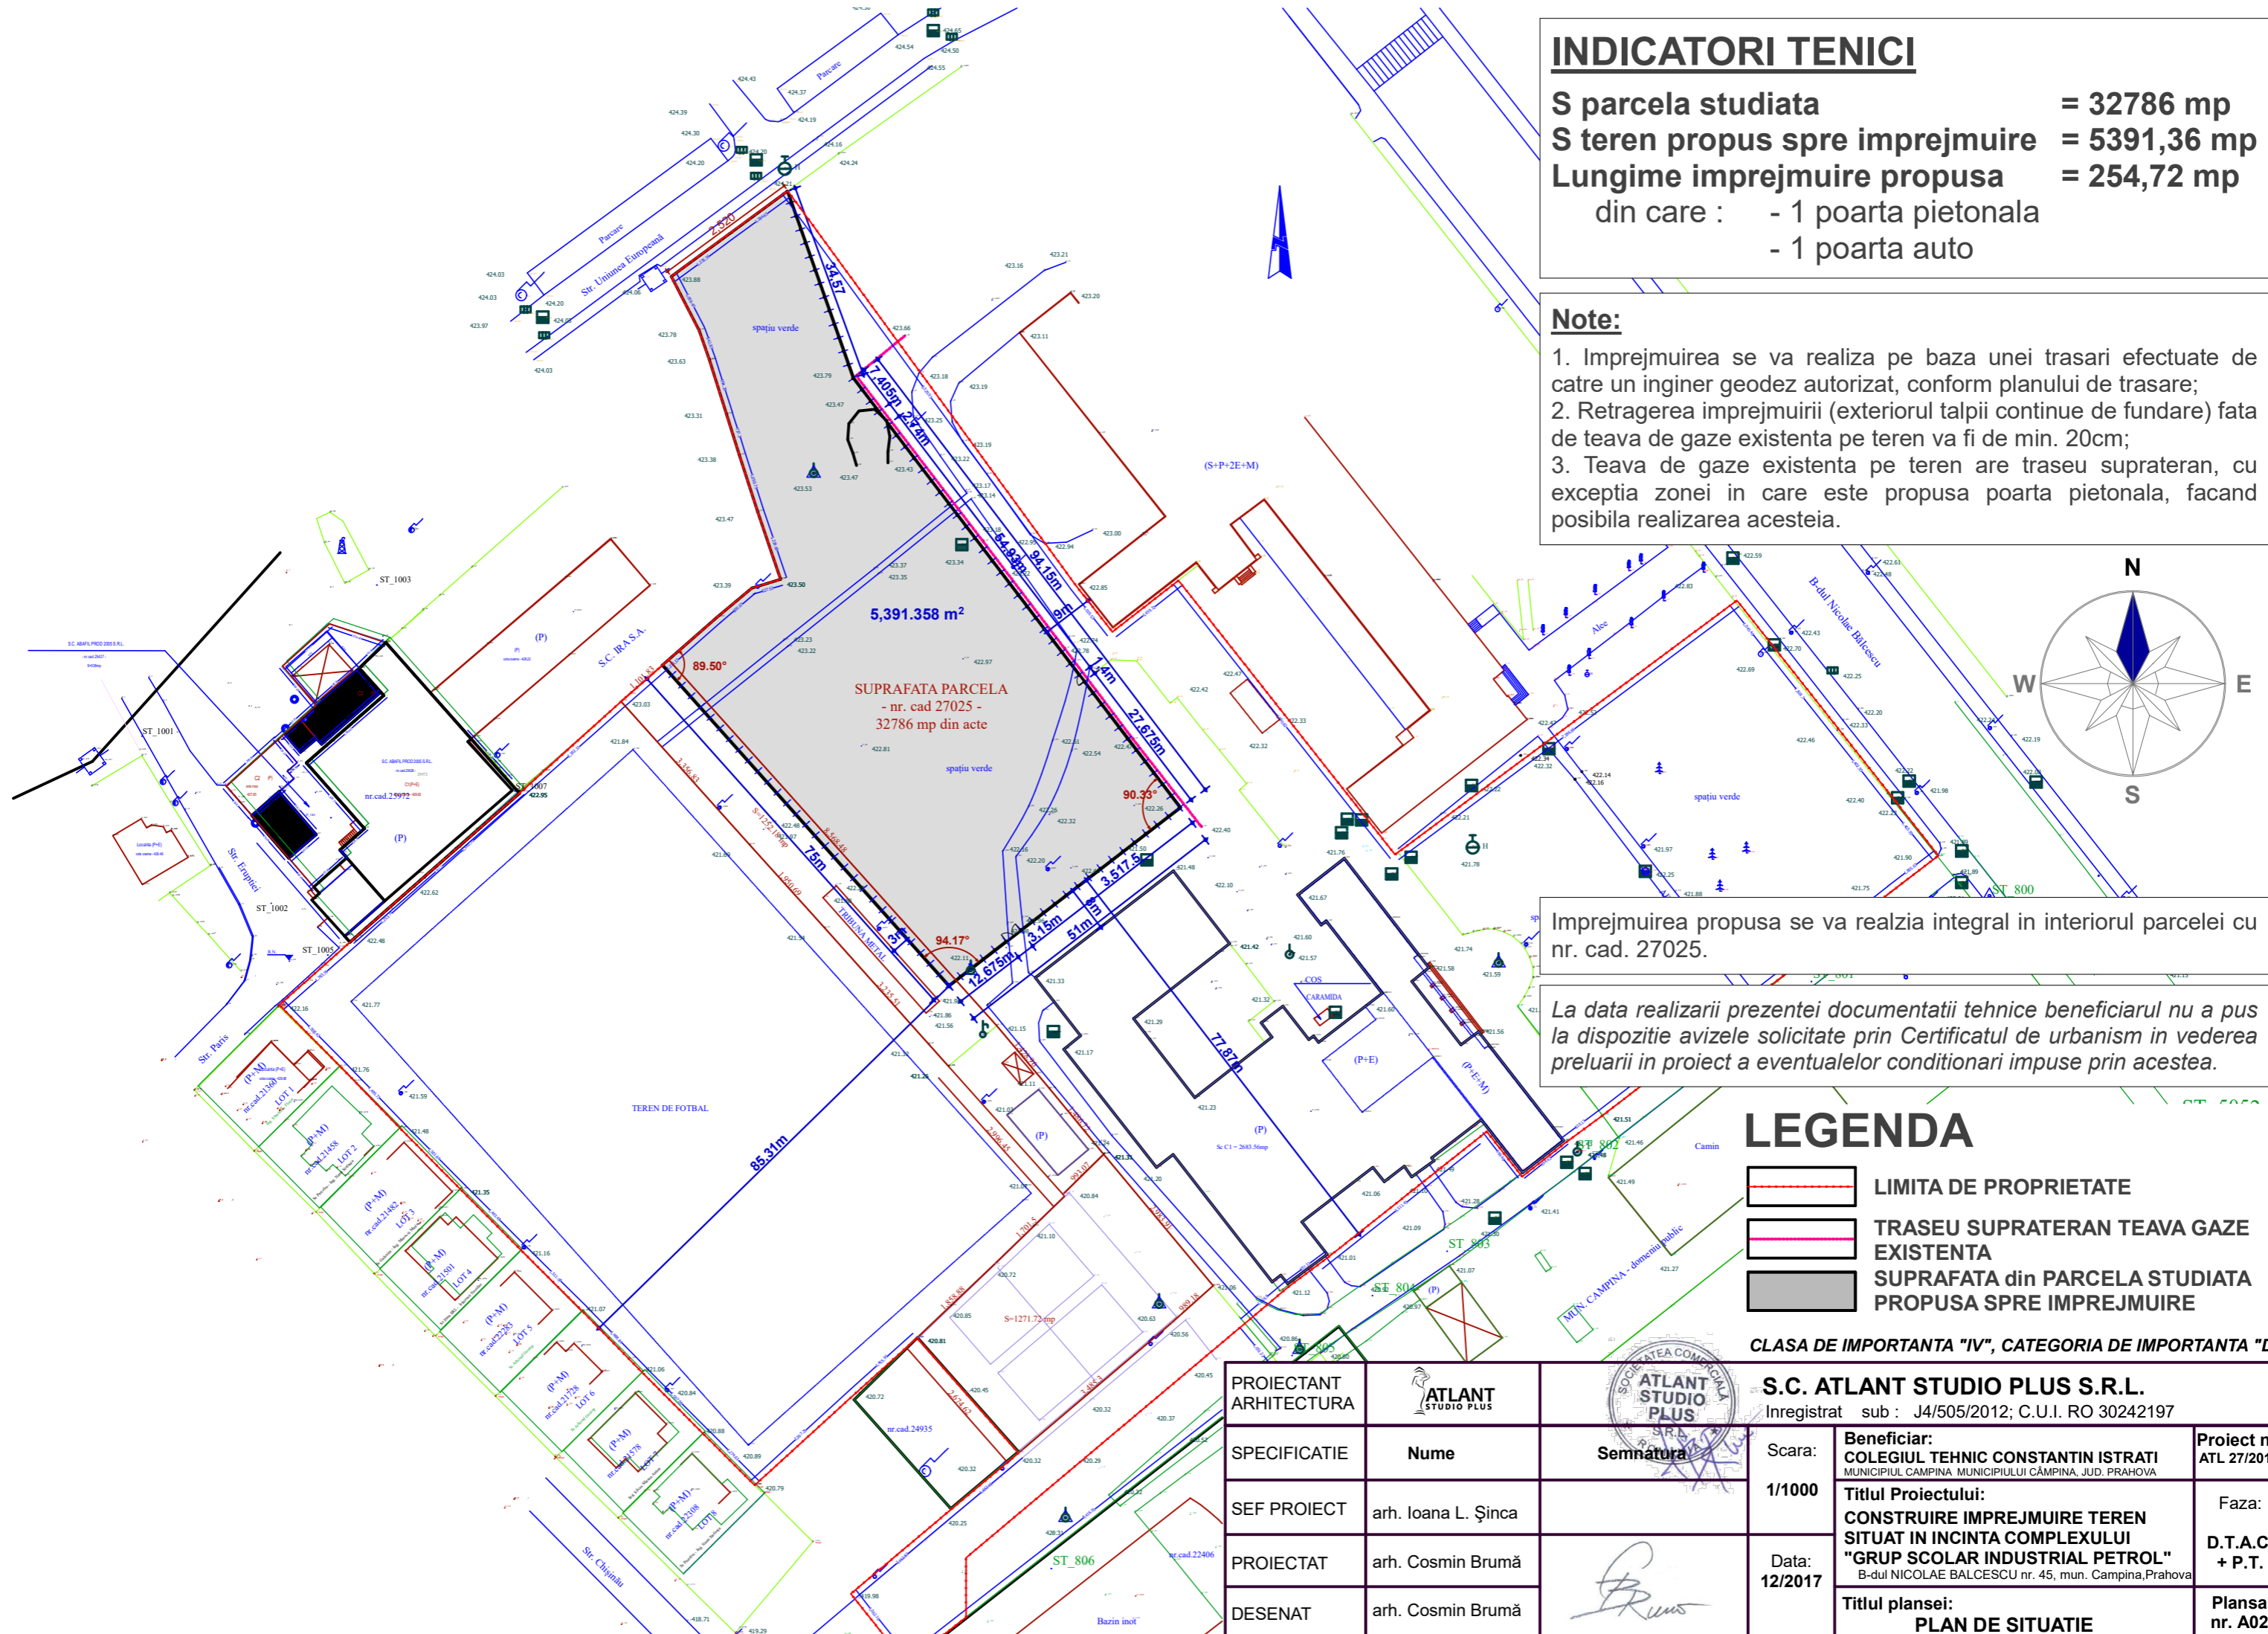




Împrejmuirea propusă se va realiza integral în interiorul parcelei cu nr. cad. 27025.

La data realizării prezentei documentații tehnice beneficiarul nu a pus la dispoziție avizele solicitate prin Certificatul de urbanism în vederea preluării în proiect a eventualelor condiționări impuse prin acestea.

LEGENDA

-  LIMITA DE PROPRIETATE
-  TRASEU SUPRATERAN TEAVA GAZE EXISTENTA
-  SUPRAFATA din PARCELA STUDIATA PROPUSA SPRE ÎMPREJMUIRE

CLASA DE IMPORTANTA "IV", CATEGORIA DE IMPORTANTA "D"

PROIECTANT ARHITECTURA		 S.C. ATLANT STUDIO PLUS S.R.L. Înregistrat sub : J4/505/2012; C.U.I. RO 30242197	Scara:	Beneficiar: COLEGIUL TEHNIC CONSTANTIN ISTRATI MUNICIPIUL CAMPINA MUNICIPIULUI CAMPINA, JUD. PRAHOVA	Proiect nr. ATL 27/2017
SPECIFICATIE	Nume		1/1000		Faza:
SEF PROIECT	arh. Ioana L. Șinca		Data:	Titlul Proiectului: CONSTRUIRE ÎMPREJMUIRE TEREN SITUAT ÎN INCINTA COMPLEXULUI "GRUP SCOLAR INDUSTRIAL PETROL" B-dul NICOLAE BALCESCU nr. 45, mun. Campina, Prahova	D.T.A.C. + P.T. Plansa nr. A02
PROIECTAT	arh. Cosmin Brumă		12/2017		
DESENAT	arh. Cosmin Brumă				